


QUAI

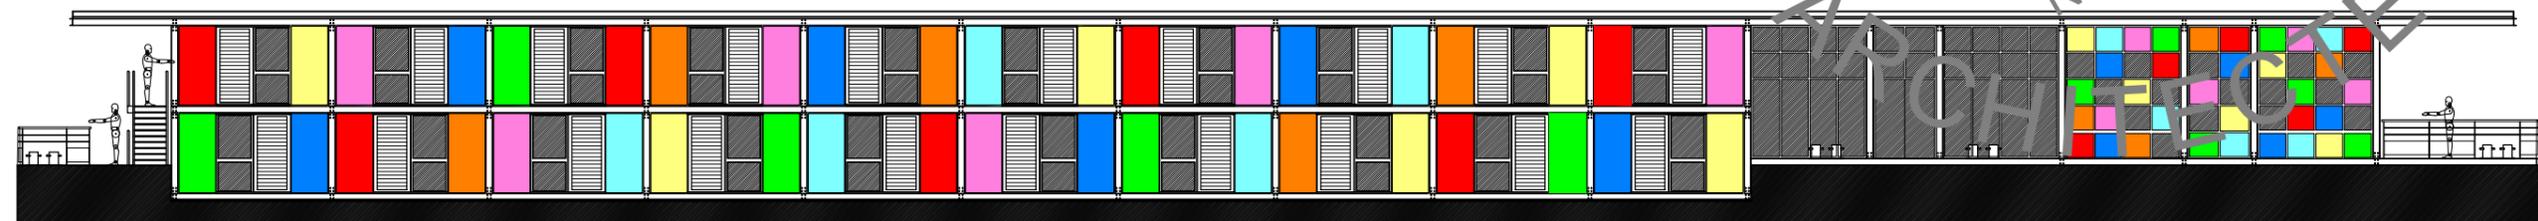

CHRISTOPHE LESUEUR
 4 rue Président Kruger
 69008 LYON
 Tél. : 04 78 76 00 24
 Fax : 04 72 78 74 49
 Port. : 06 73 47 87 41
 lesueur.architecte@wanadoo.fr
 Ordre des Architectes
 N° régional 1948
 N° national 02947
 D.P.L.G.

CHRISTOPHE LESUEUR
 4 rue Président Kruger
 69008 LYON
 Tél. : 04 78 76 00 24
 Fax : 04 72 78 74 49
 Port. : 06 73 47 87 41
 lesueur.architecte@wanadoo.fr
 Ordre des Architectes
 N° régional 1948
 N° national 02947
 ARCHITECTE D.P.L.G.

Ce plan est la propriété exclusive de Christophe LESUEUR et ne peut être ni reproduit ni communiqué à un tiers sans autorisation

<h1>HÔTEL'O</h1>		AVANT PROJET SOMMAIRE		
		<h2>PLANS GENERAUX</h2>		
CONCEPT D'HÔTEL FLOTTANT				
Christophe LESUEUR - Architecte D.P.L.G. - Architecte Naval 4 rue Président Kruger 69008 LYON Tél : 04 78 76 00 24 - Fax : 04 72 78 74 49		Echelle : 1/200eme	Date : 2009	Plan : 000 A₃