




CHRISTOPHE LESUEUR
 4 rue Président Kruger
 69008 LYON
 Tél. : 04 78 76 00 24
 Fax : 04 72 78 74 49
 Port. : 06 73 47 87 41
 lesueur.architecte@wanadoo.fr
 Ordre des Architectes
 N° régional 1948
 N° national 02947

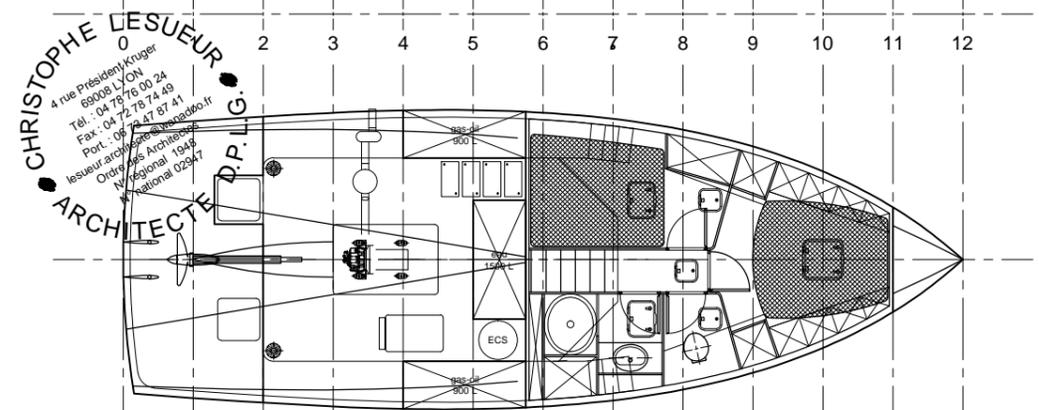


VUE SOUS PONT

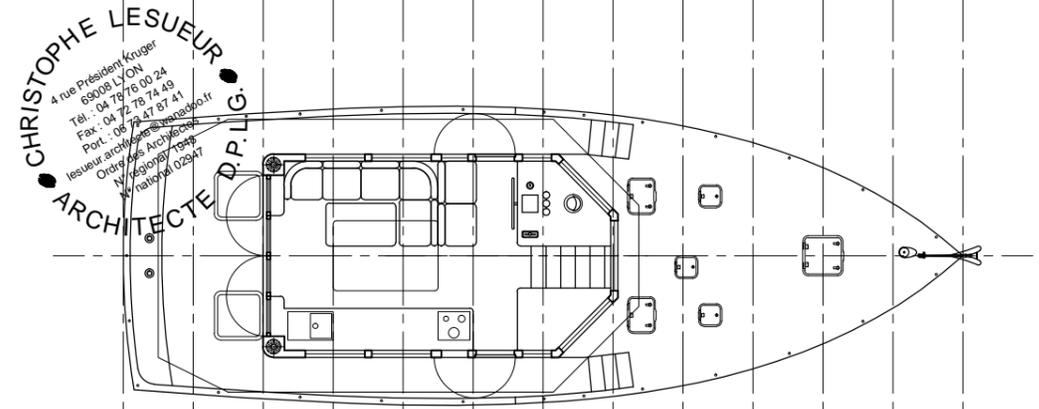

PONT PRINCIPAL

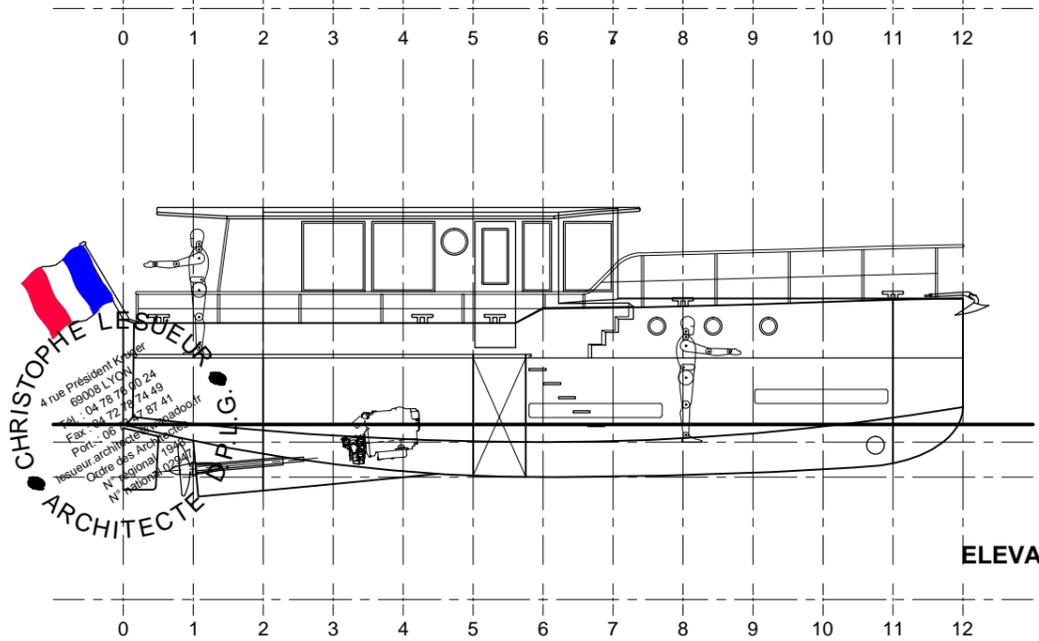

ELEVATION

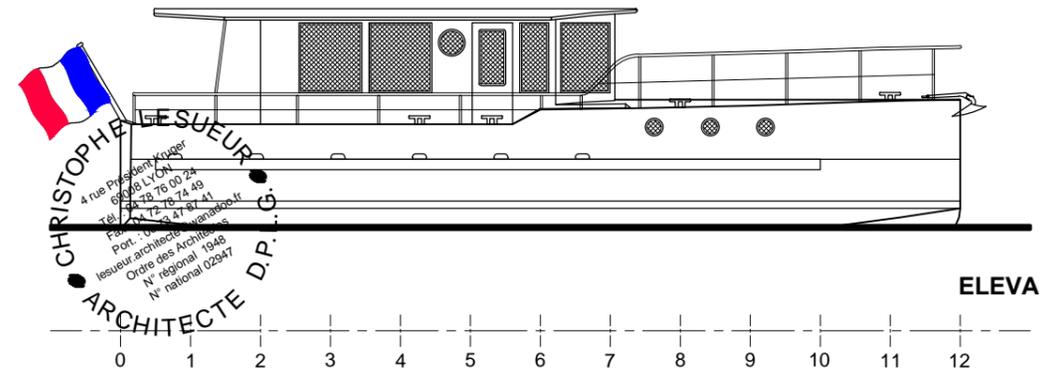

ELEVATION

CARACTERISTIQUES PRINCIPALES

Longueur hors tout :	11.99 M
Longueur à la flottaison :	11.93 M
Largeur hors membre :	4.30 M
Tirant d'eau maxi :	1.05 M
Creux au pont principal :	1.75 M
Déplacement léger :	10 T
Déplacement en charge :	14 T
Capacité gas-oil :	1800 L
Capacité eau douce :	1500 L
Capacité eau noire :	800 L
Nombre de passagers :	6/10 Px
Motorisation :	Volvo D3-150
Puissance :	150 HP à 3000 tr/mn
Propulsion :	hélice diam. 750 mm
Vitesse de croisière :	8 Kts
Vitesse maxi :	11 Kts

CHRISTOPHE LESUEUR
 4 rue Président Kruger
 69008 LYON
 Tél. : 04 78 76 00 24
 Fax : 04 72 78 74 49
 Port. : 06 73 47 87 41
 lesueur.architecte@wanadoo.fr
 Ordre des Architectes
 N° régional 1948
 N° national 02947

PLAN 002

Trawler 40'

Navire de navigation hauturière

Trawler 40' - Avant Projet Sommaire

VUES GENERALES

Christophe LESUEUR

Architecte D.P.L.G. - Architecte Naval
 4, rue Président Kruger 69008 LYON
 Tél. : 04 78 76 00 24 - Fax : 04 72 78 74 49 - Port. : 06 73 47 87 41

Chantier Naval META 69170 Tarare

Echelle : 1/100ème

Date : 2012

A₃