

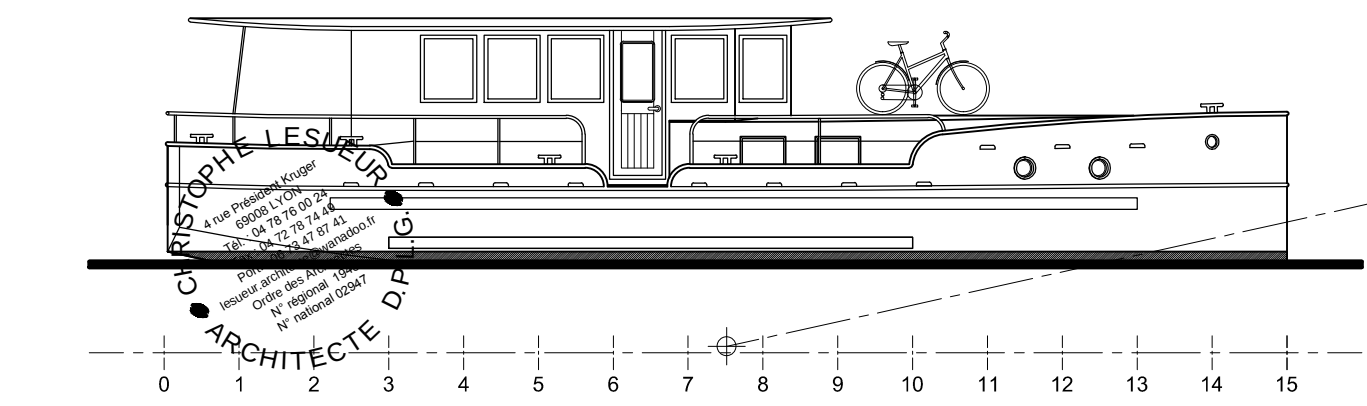
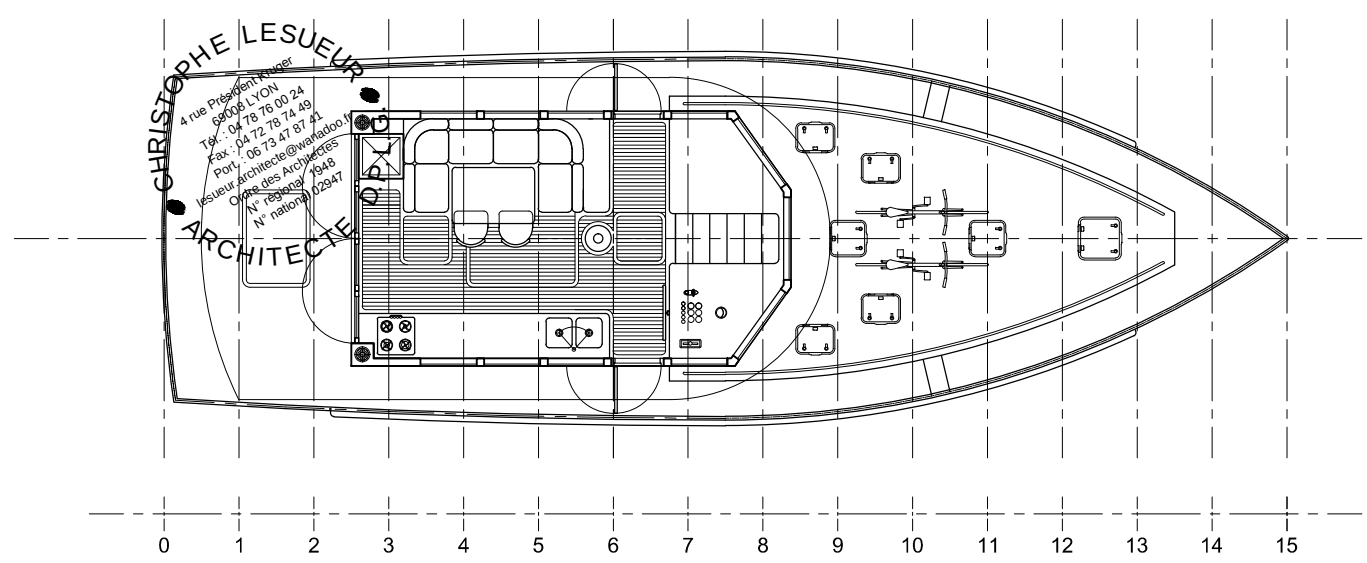


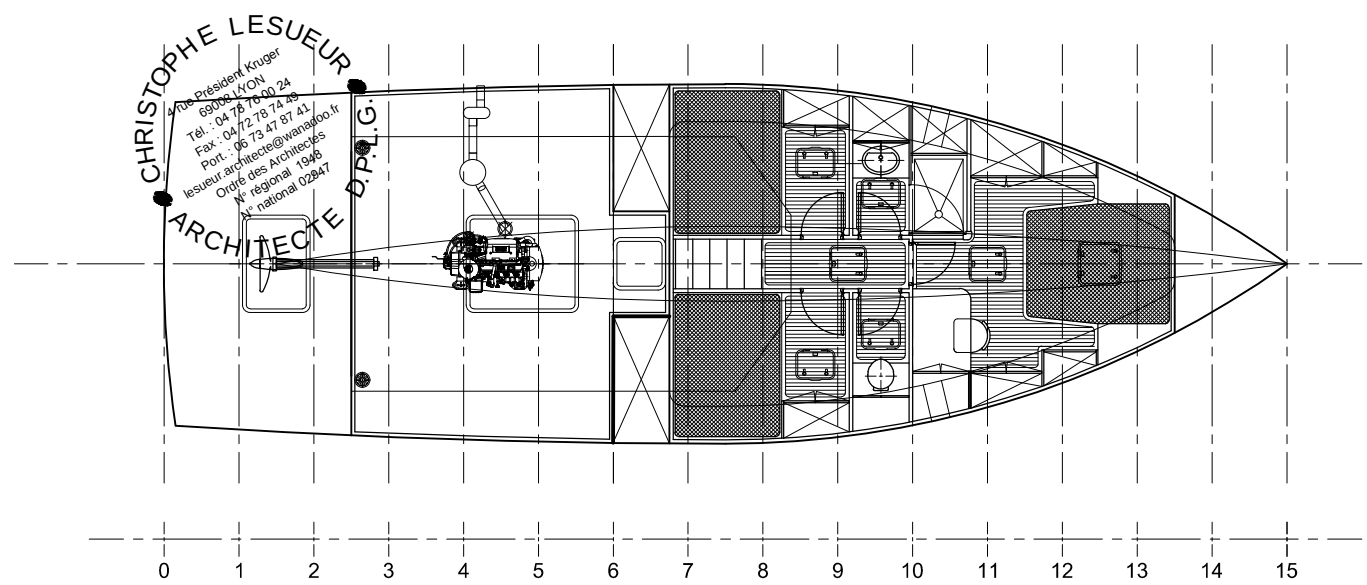

CARACTERISTIQUES PRINCIPALES

Matériau :	Aluminium
Type :	Strongall
Longueur hors tout :	14.95 M
Longueur à la flottaison :	14.00 M
Largeur hors membre :	4.80 M
Tirant d'eau en charge maxi :	1.00 M
Creux au pont principal :	2.00 M
Déplacement lège :	17 T
Déplacement en charge :	24 T
Capacité gas-oil :	3000 L
Capacité eau douce :	2000 L
Capacité eau noire :	2000 L
Nombre de passagers :	8/12 Px
Motorisation :	VOLVO
Puissance :	150HP environ
Réducteur :	ratio : 2.4 à 3.0
Propulsion :	hélice diam. 750 mm
Vitesse de croisière :	8 Kts

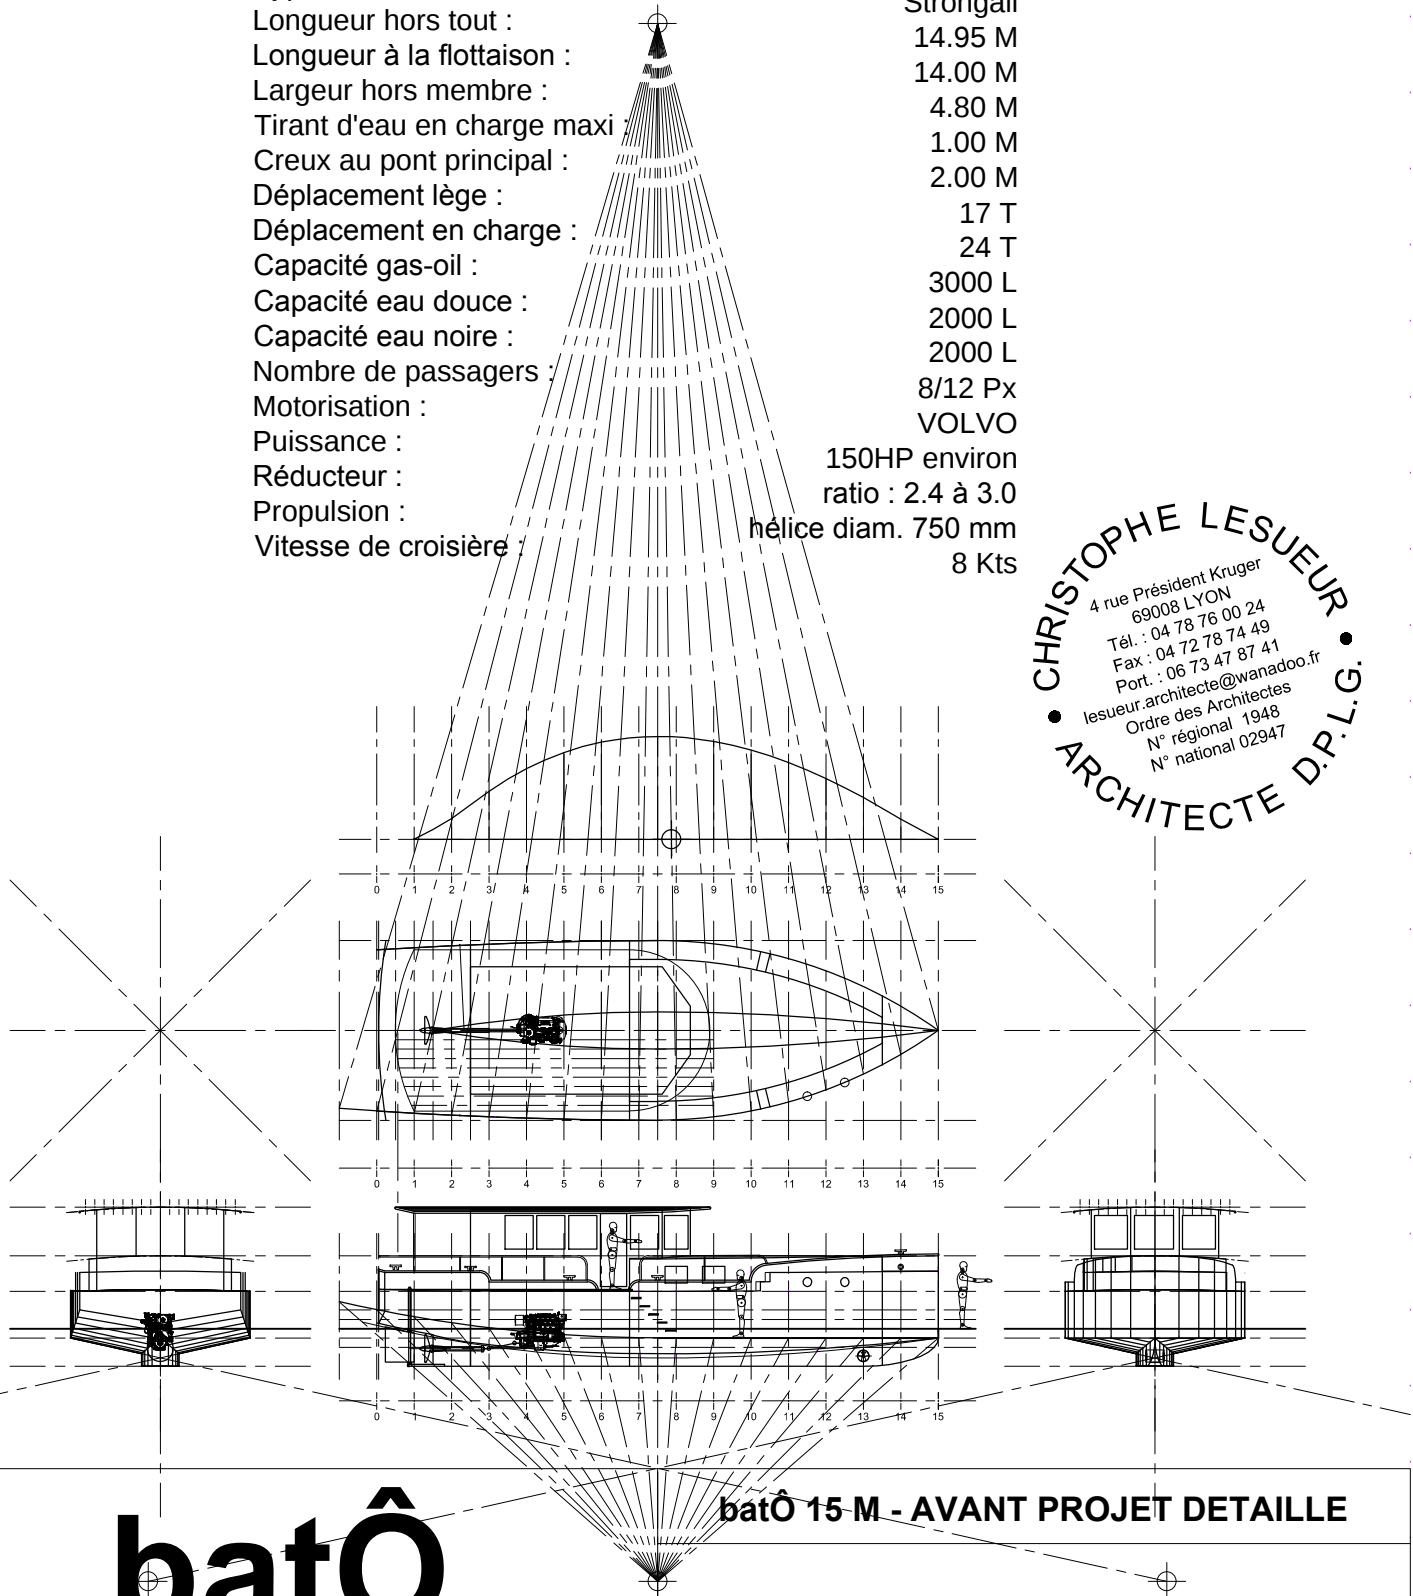

batÔ

batÔ 15 M - AVANT PROJET DETAILLE

PLANS GENERAUX

Projet de bateau habitation fluviale

Christophe LESUEUR
Architecte D.P.L.G. - Architecte Naval
4, rue Président Kruger 69008 LYON
Tél. : 04 78 76 00 24 - Port. : 06 73 47 87 41

Chantier Naval META 69170 Tarare

Echelle : 1/100ème

Date : 2013

A₃